

居室



各居室にトイレ・洗面台完備

浴室



個浴・中間浴・機械浴と
個々人に合わせた入浴が可能

ユニット内 共同生活室



ゆったりとした共同生活室で
過ごして頂けます



運営方針

“老後の安心と生きがいを創造する”
をモットーに、お客様第一主義を
掲げ、介護サービスを通じて、自
分らしい生活が送れるよう支援し、
お客様の満足度を高め、安らぎ潤
いのある生活をお過ごしいただけ
るよう努力しております。

25台の駐車場完備
及び保谷駅より徒歩5分なので
お気軽にご面会にお越し頂けます

お昼は選択食で
お好みのものをおいしく




介護老人福祉施設


南大泉かがやきの里



社会福祉法人 安心会

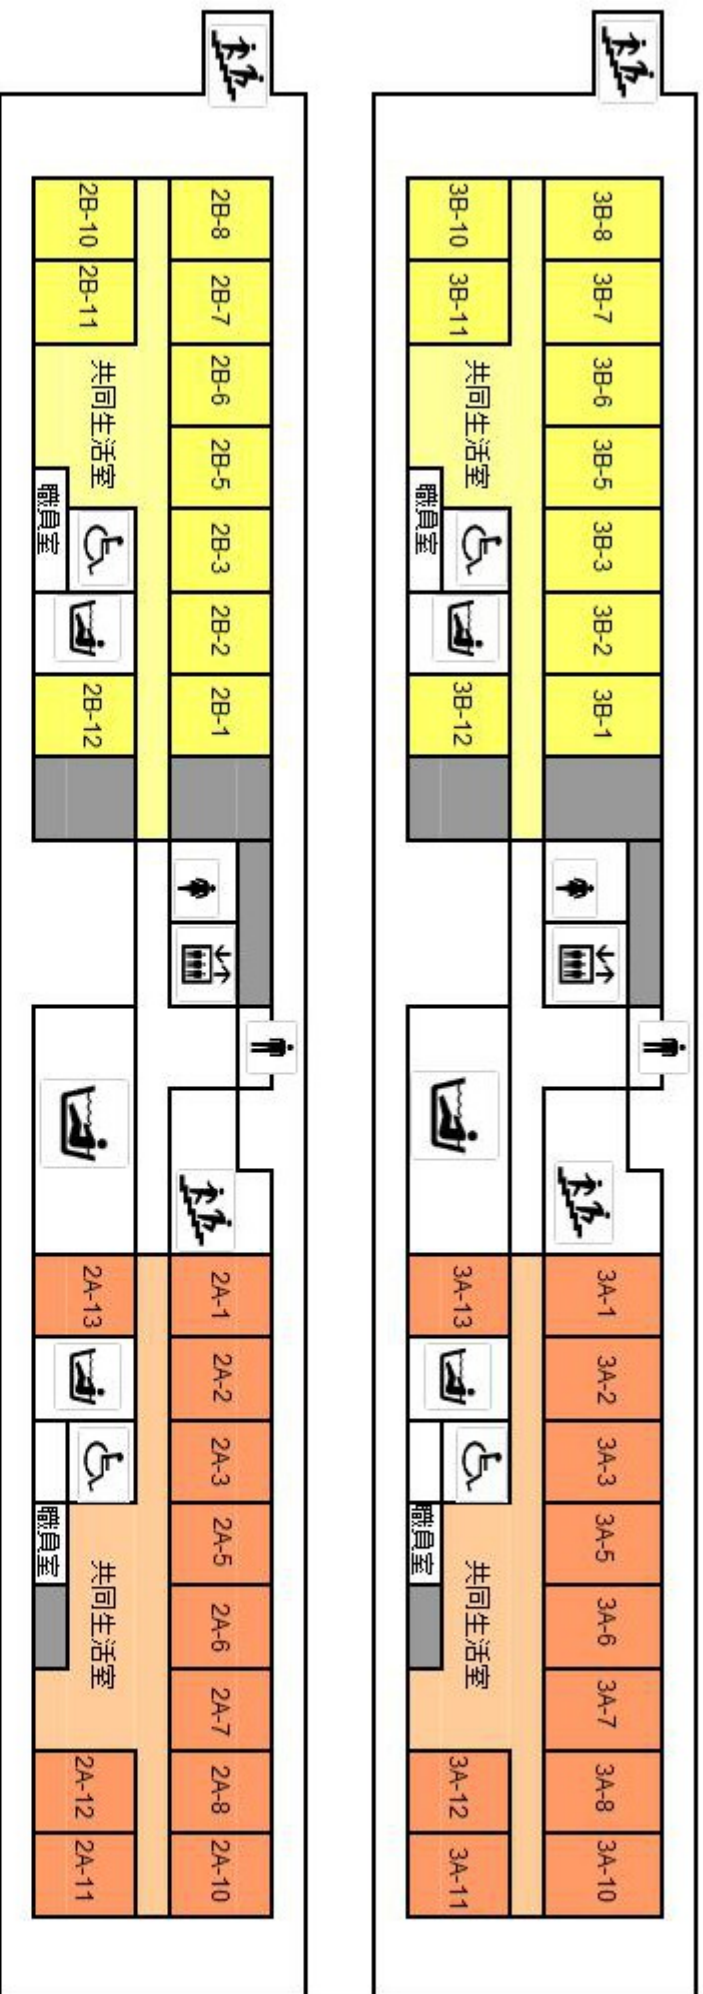

平面図

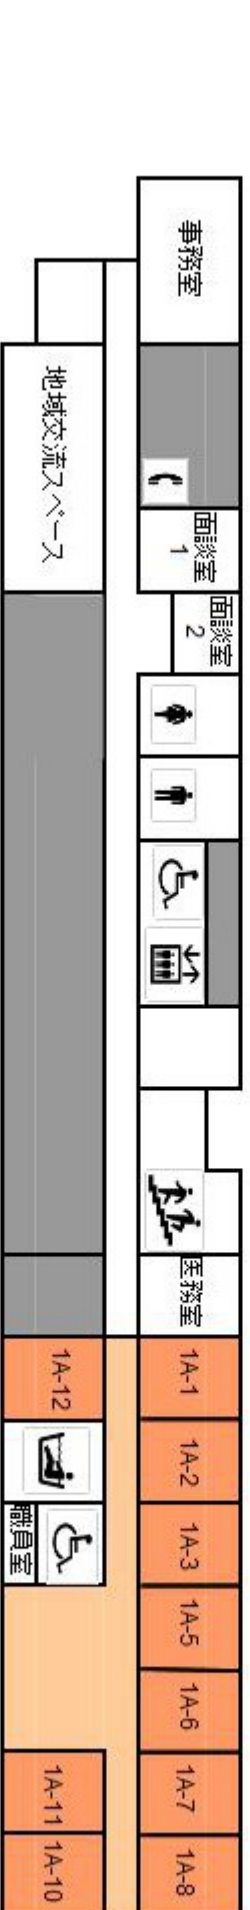

◆施設概要◆

- 敷地面積 2168.98㎡ 延床面積 2168.82㎡
- 施設事業 特別養護老人ホーム ユニット型 定員47名
- シオーステイ ユニット型 定員5名

◆お問い合わせ◆

社会福祉法人 安心会
 介護老人福祉施設 南大泉かがやきの里
 〒178-0064
 東京都練馬区南大泉3-19-31
 TEL 03-3867-2555
 FAX 03-3867-2558

◆アクセス◆

西武池袋線保谷駅南口より徒歩5分